

COMUNE DI MAZARA DEL VALLO



Repubblica Italiana
CITTÁ DI MAZARA DEL VALLO
"Casa Consortile della Legalità"

**REALIZZAZIONE DI UNO SPARTITRAFFICO A CIRCOLAZIONE ROTATORIA
ALL'INTERSEZIONE DI VIA MARSALA
CON VIA ANTONIO MONGITORE E VIA MARTIRI DELLE FOIBE**

DETTAGLI COSTRUTTIVI
scala 1:100-1:25-

TAV.4

21-02-2024

Progettista


Ing. Davide Palmeri

ORDINE DEGLI INGEGNERI DELLA
PROVINCIA DI TRAPANI
Dott. Ing. Davide PALMERI
N°1588 dell'Albo sezione A

Il Responsabile Unico del progetto
Arch. P.T. Michele Caldarera



DETTAGLI COSTRUTTIVI
scala 1:100

PLANIMETRIA 1.100
materiali da progetto

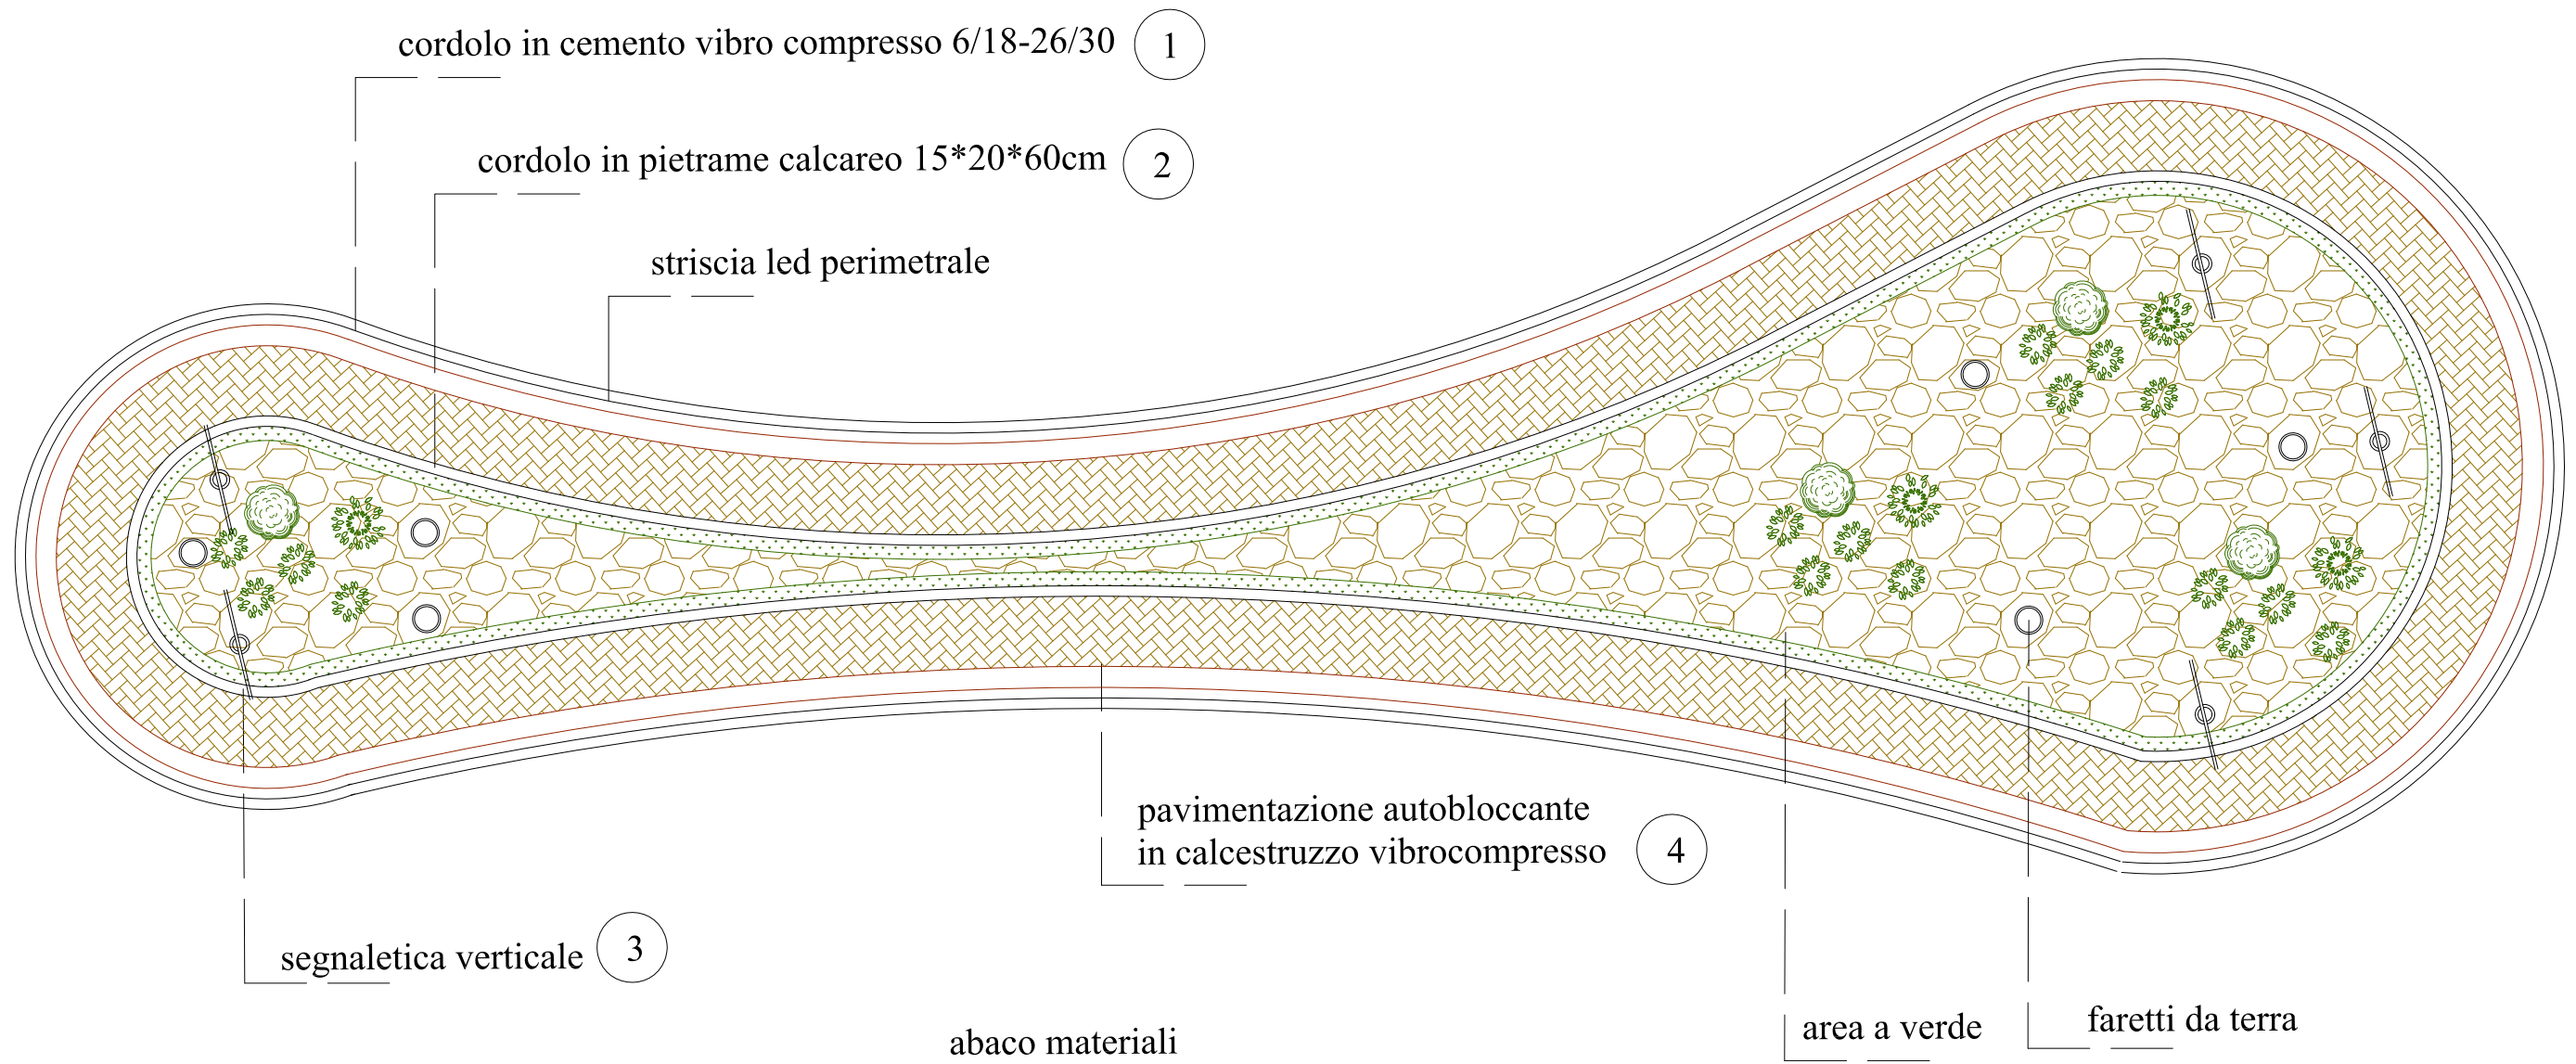

DETTAGLI COSTRUTTIVI
scala 1:100
1:25


PLANIMETRIA 1.100
geometrie

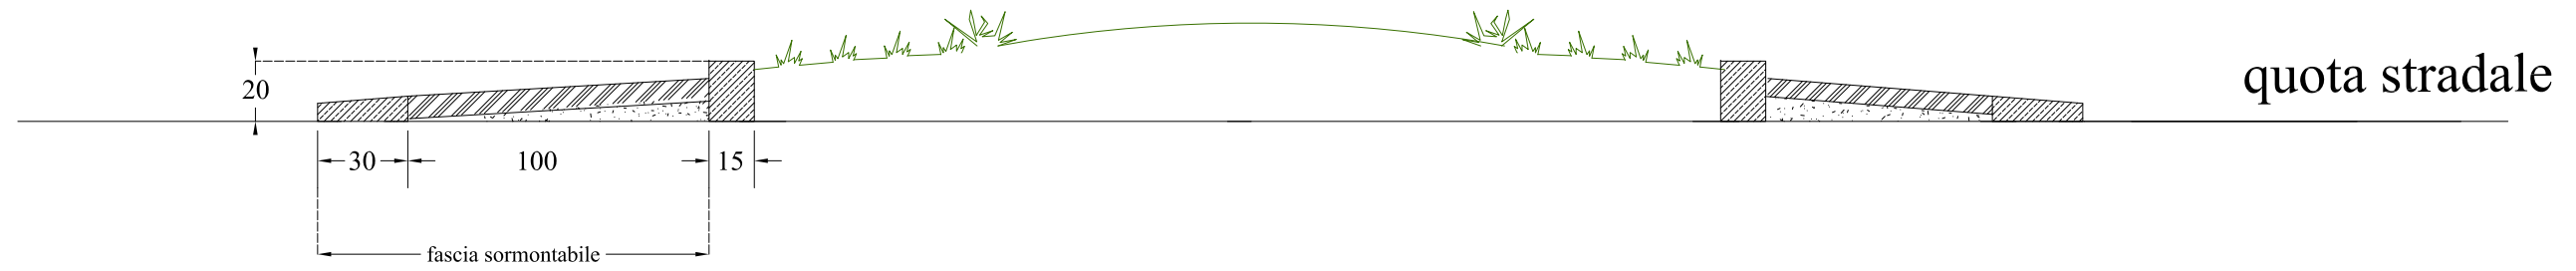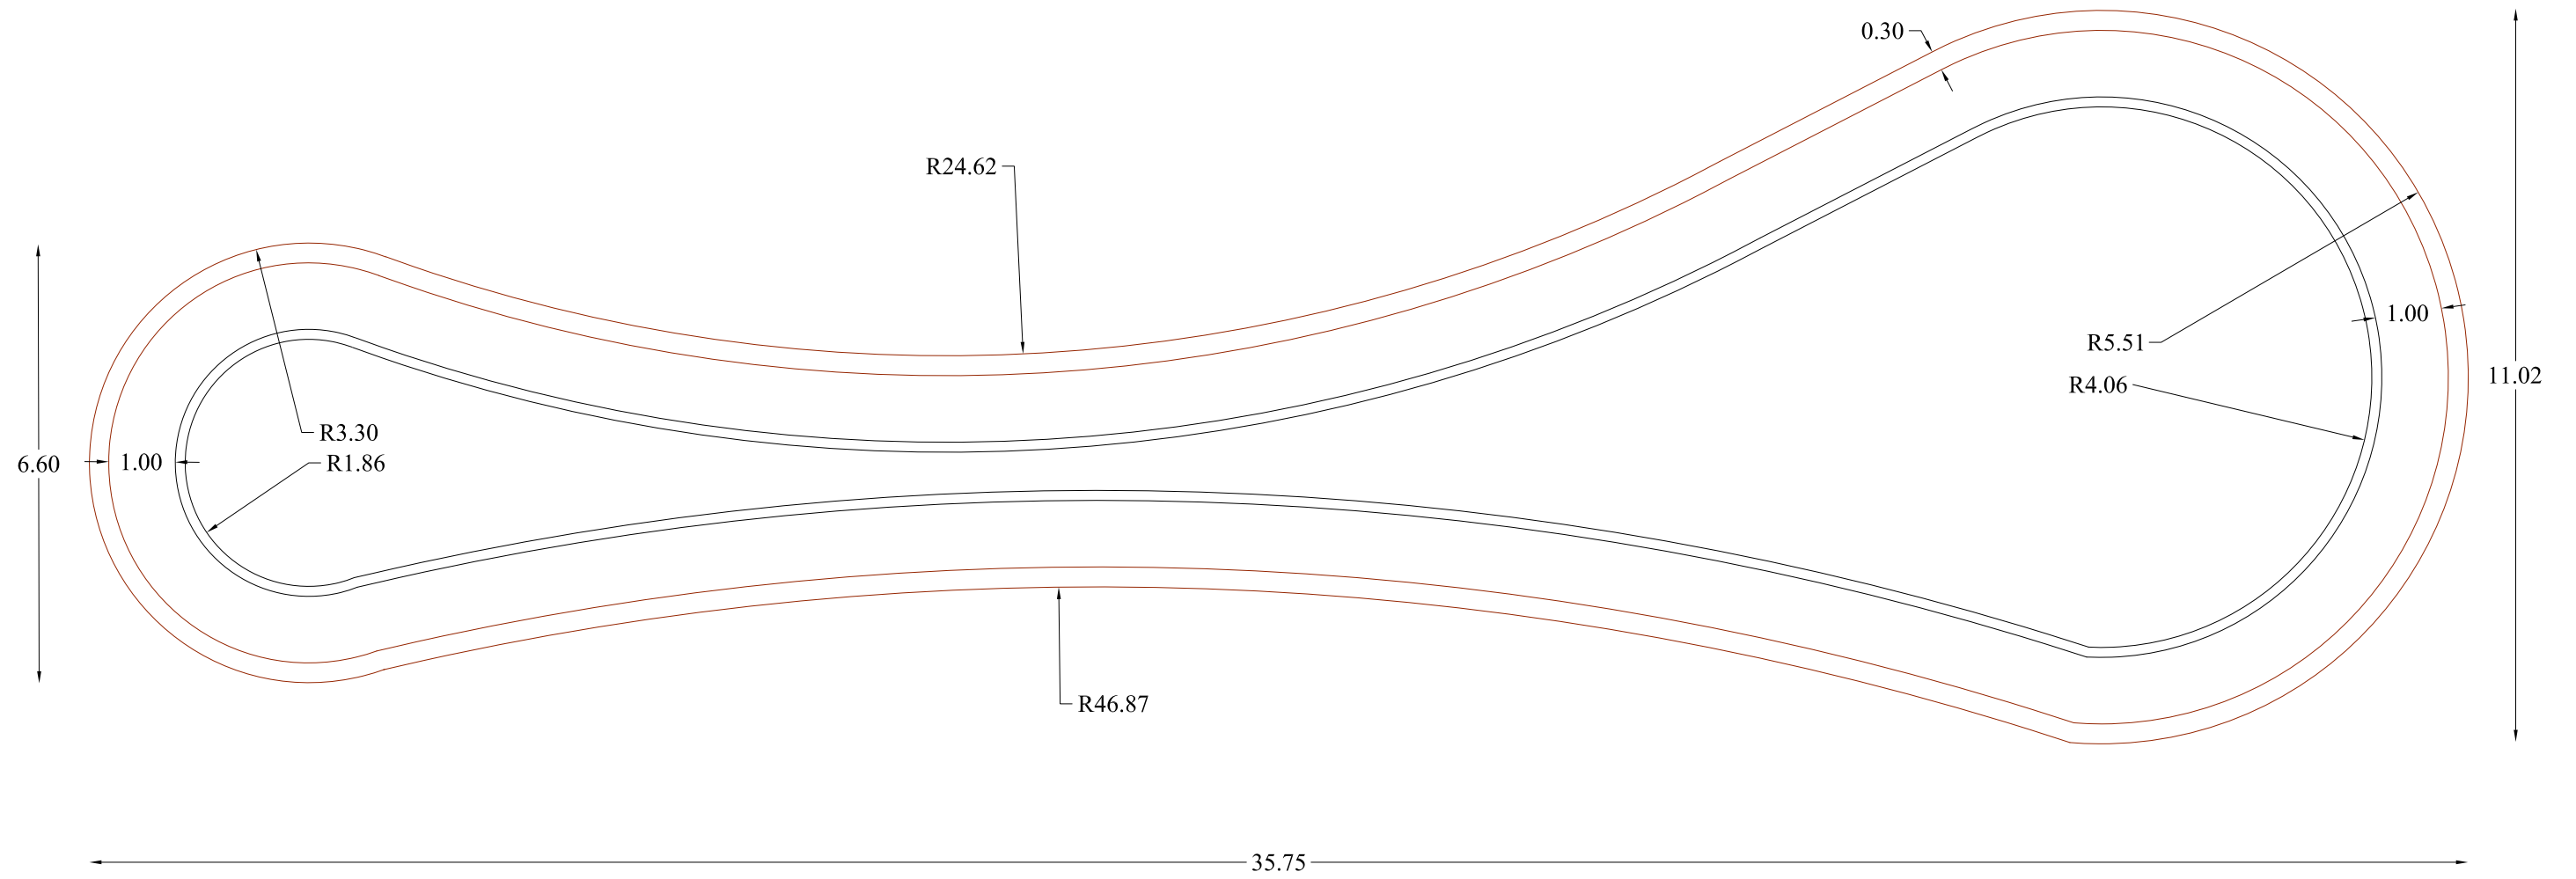


SEZIONE TRASVERSALE 1.25

DETTAGLI COSTRUTTIVI
scala 1:100


PLANIMETRIA SPARTITRAFFICO A
 1.100
 materiali da progetto

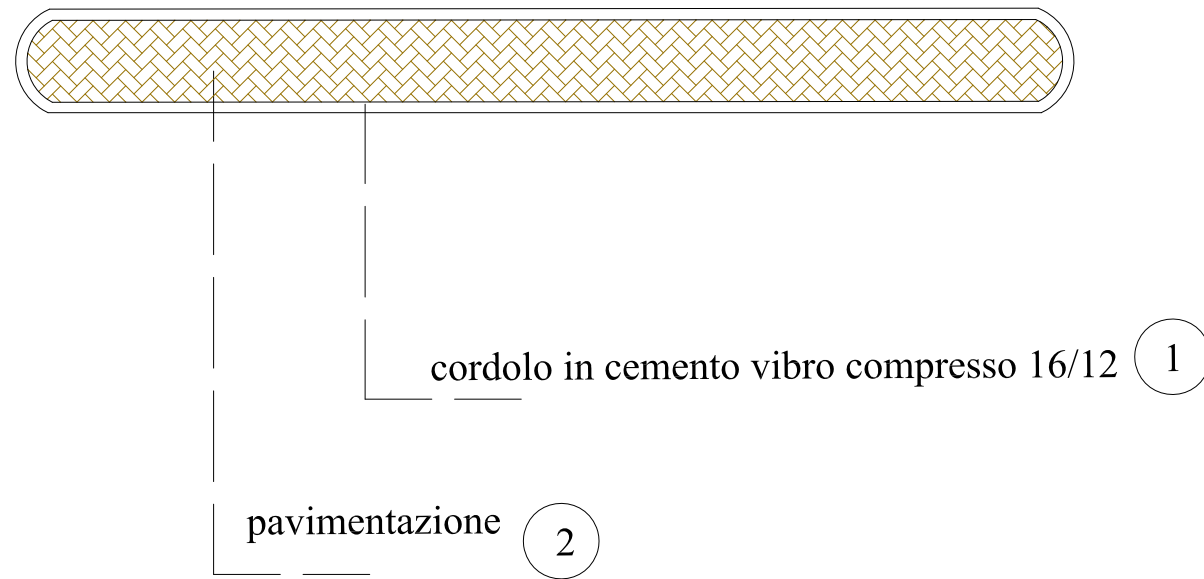

PLANIMETRIA SPARTITRAFFICO B
 1.100
 materiali da progetto

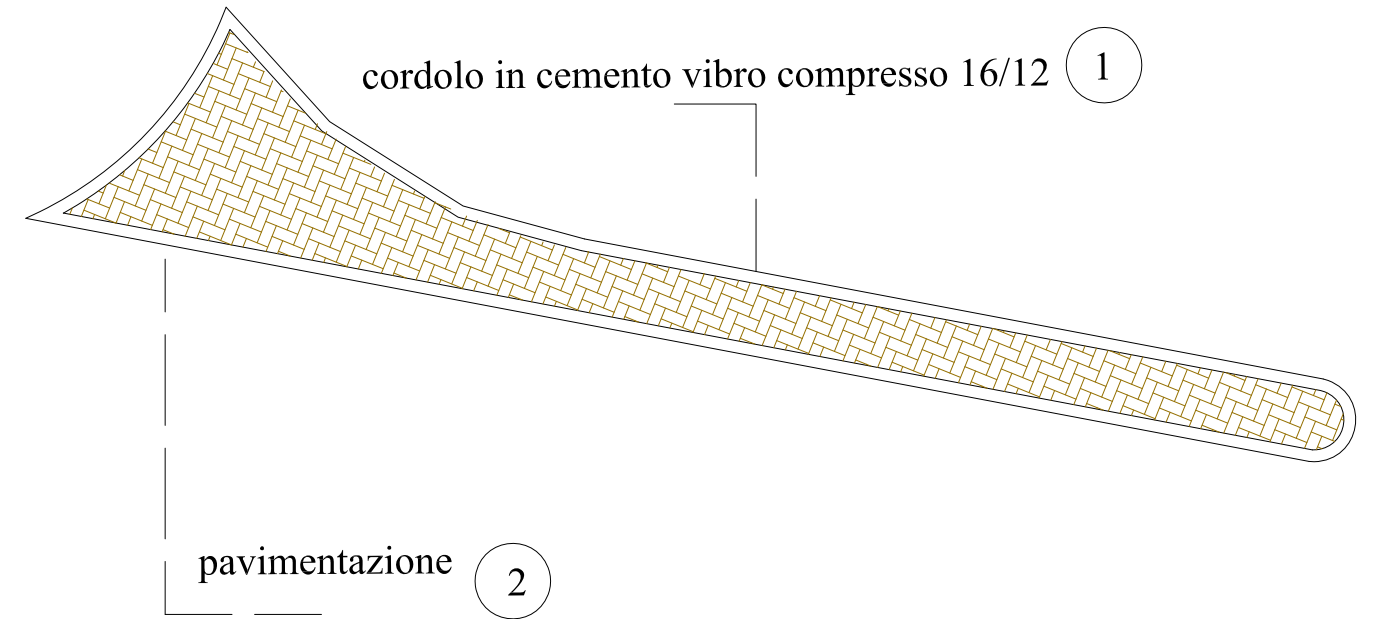


PLANIMETRIA SPARTITRAFFICO
 1.100

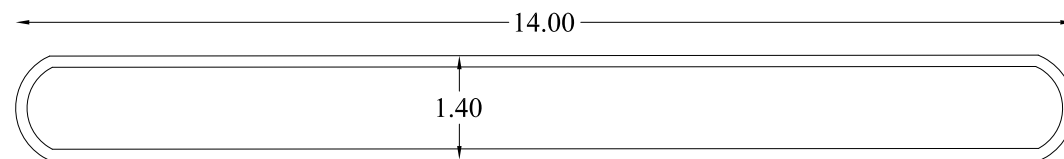


abaco materiali



PLANIMETRIA SPARTITRAFFICO
 1.100

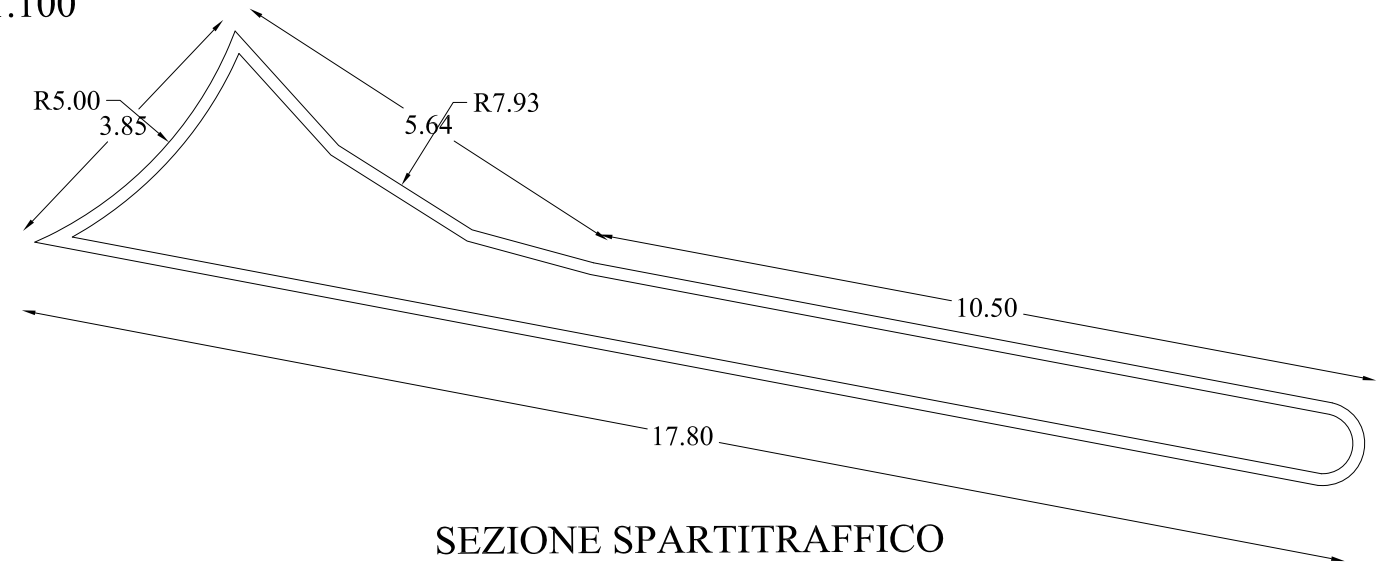


SEZIONE SPARTITRAFFICO
 1.25

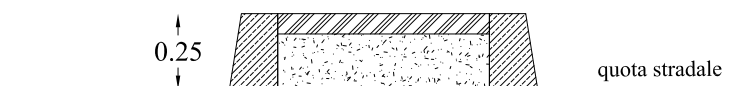


DETTAGLI COSTRUTTIVI
scala 1:100


PLANIMETRIA SPARTITRAFFICO C
 1.100
 materiali da progetto

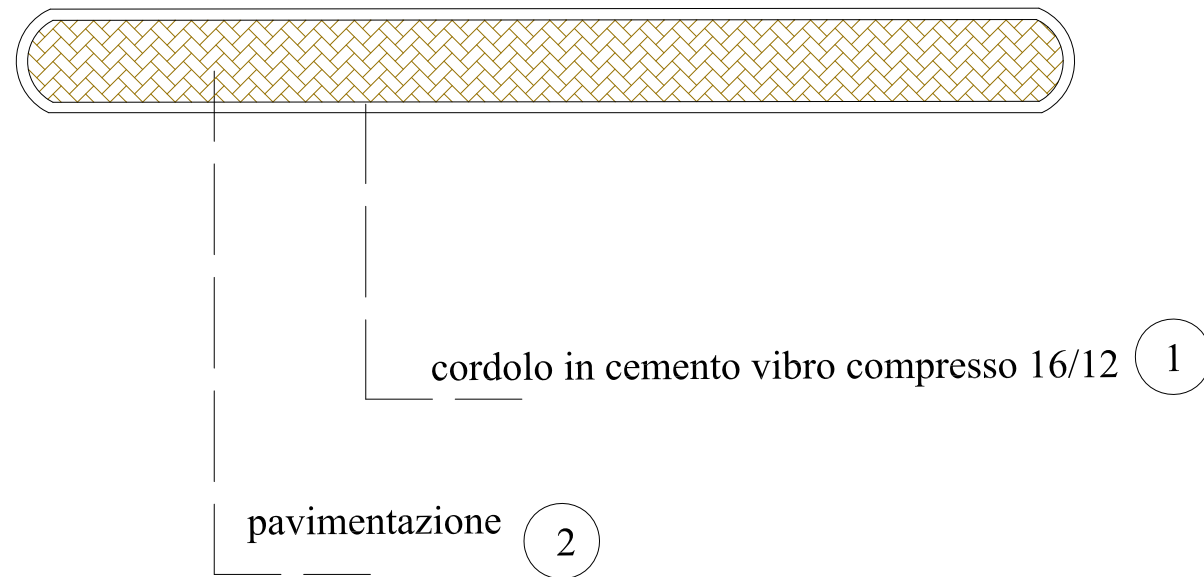


PLANIMETRIA SPARTITRAFFICO D
 1.100
 materiali da progetto

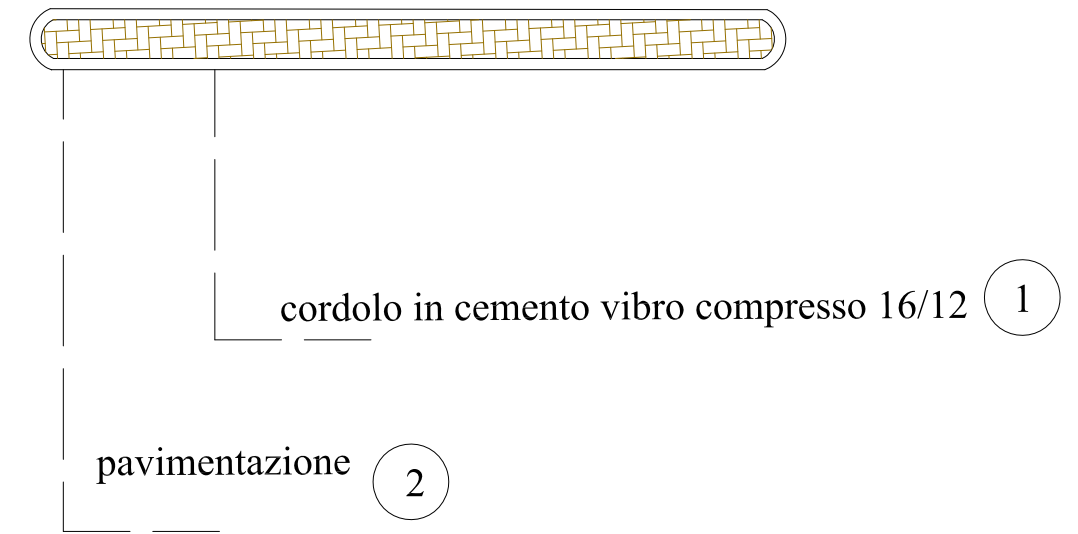


PLANIMETRIA SPARTITRAFFICO
 1.100

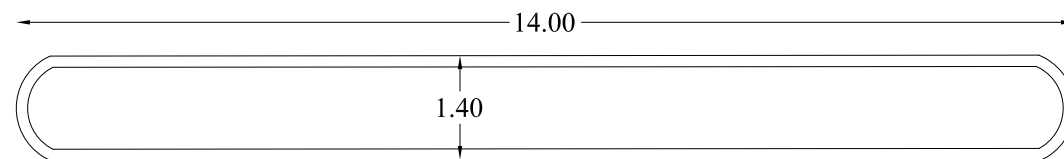

abaco materiali

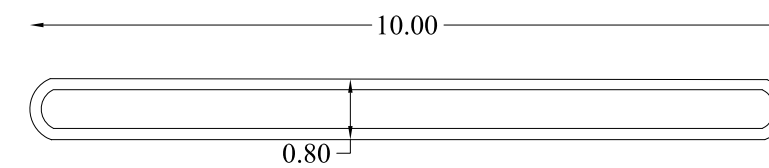

SEZIONE SPARTITRAFFICO
 1.25

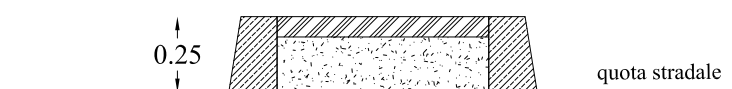

1



4

